



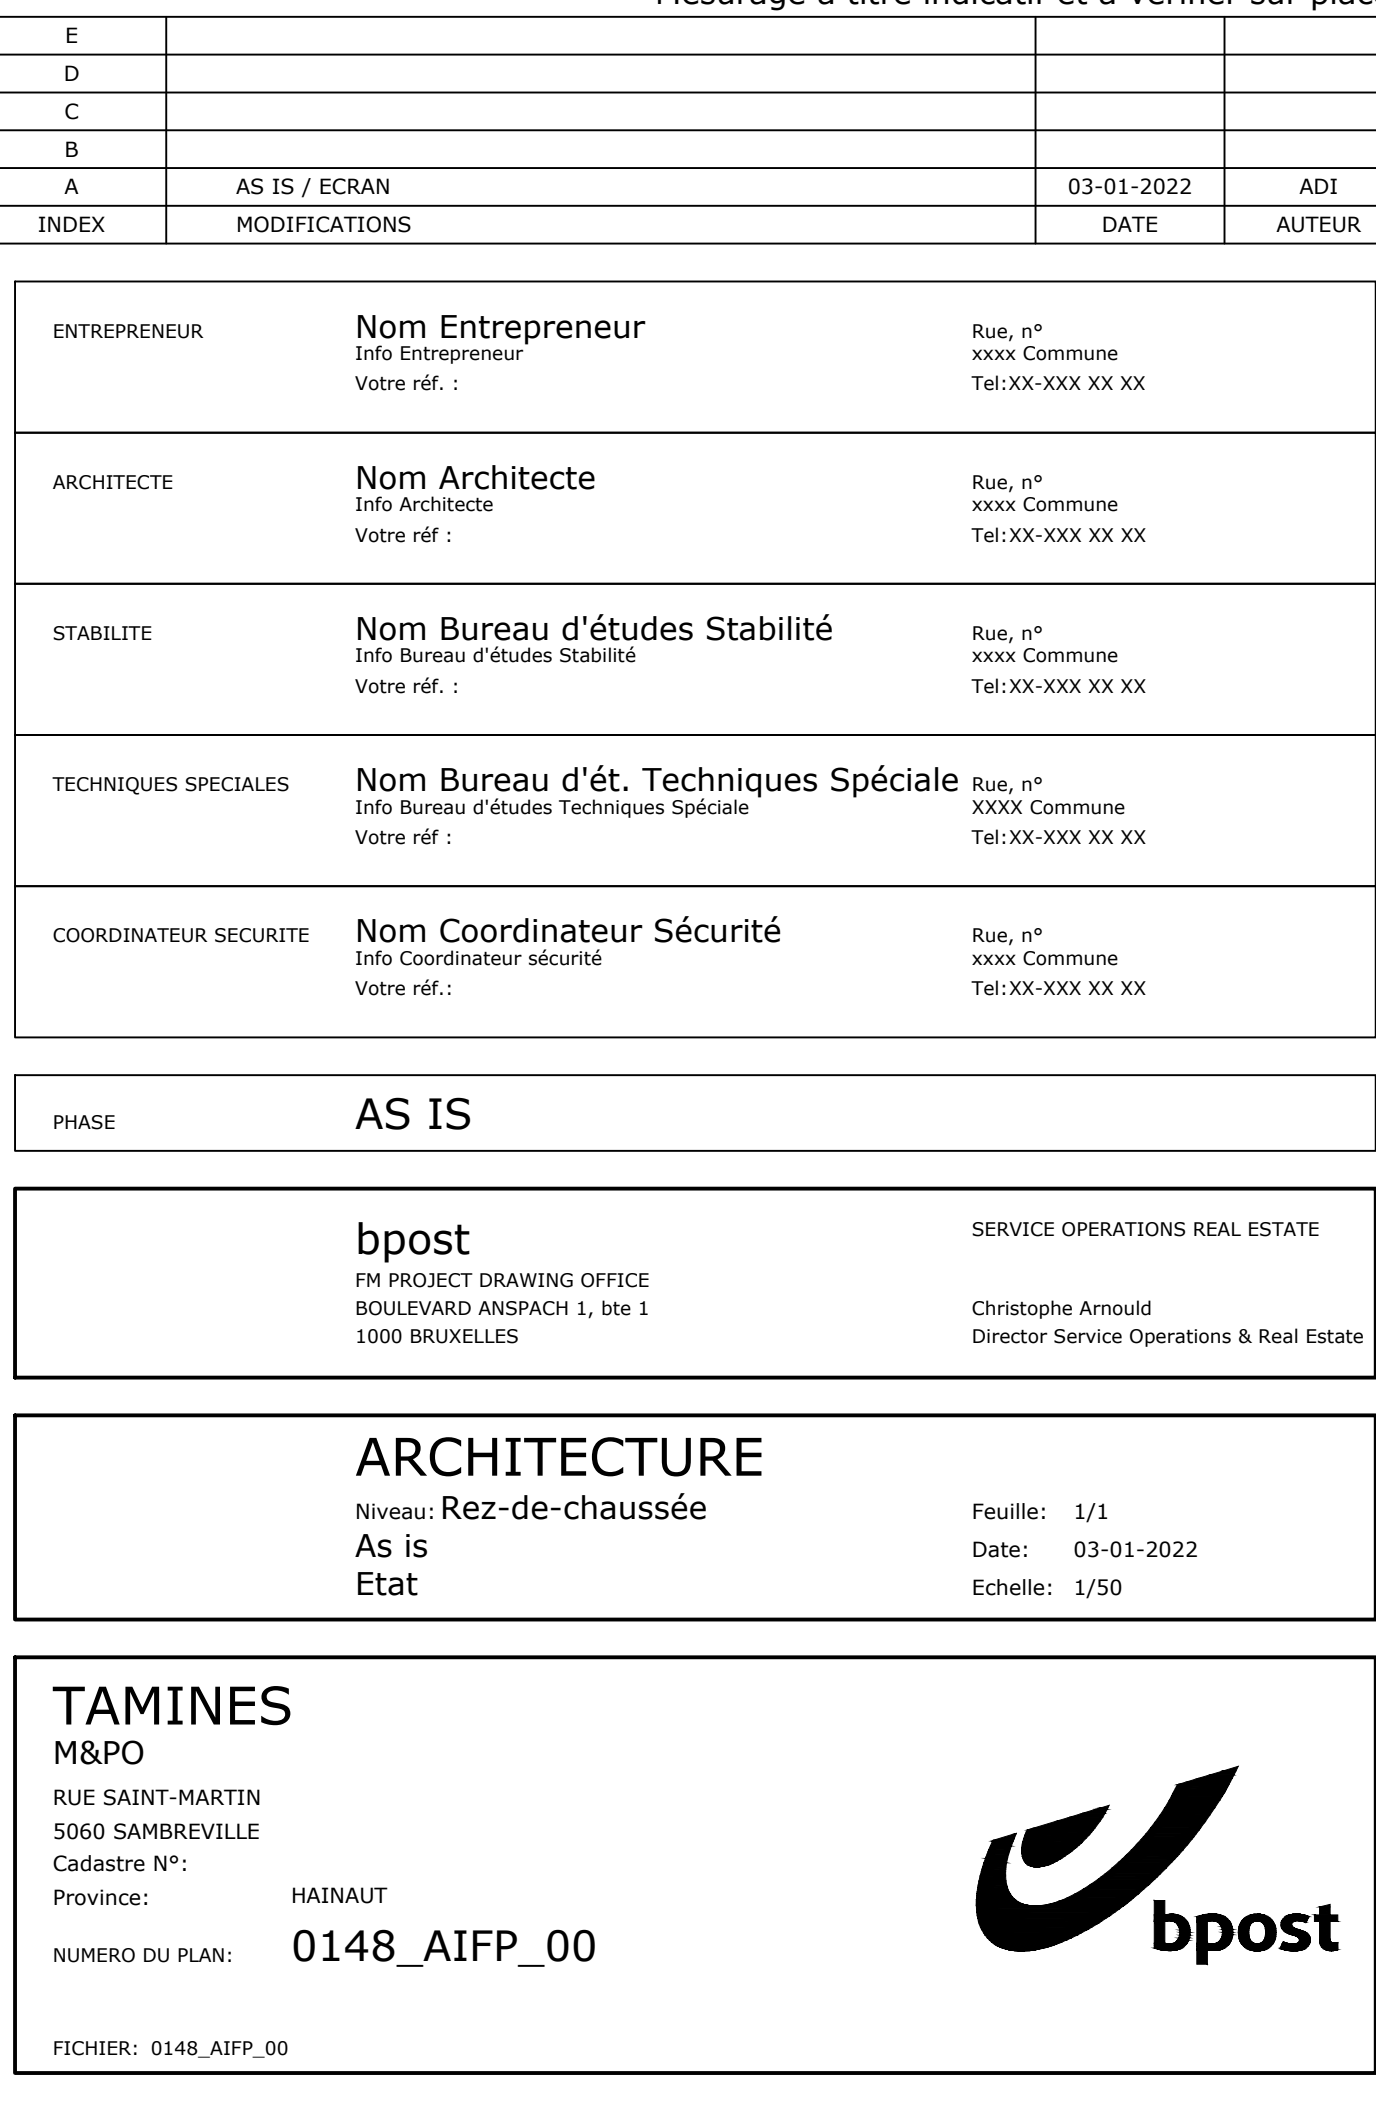

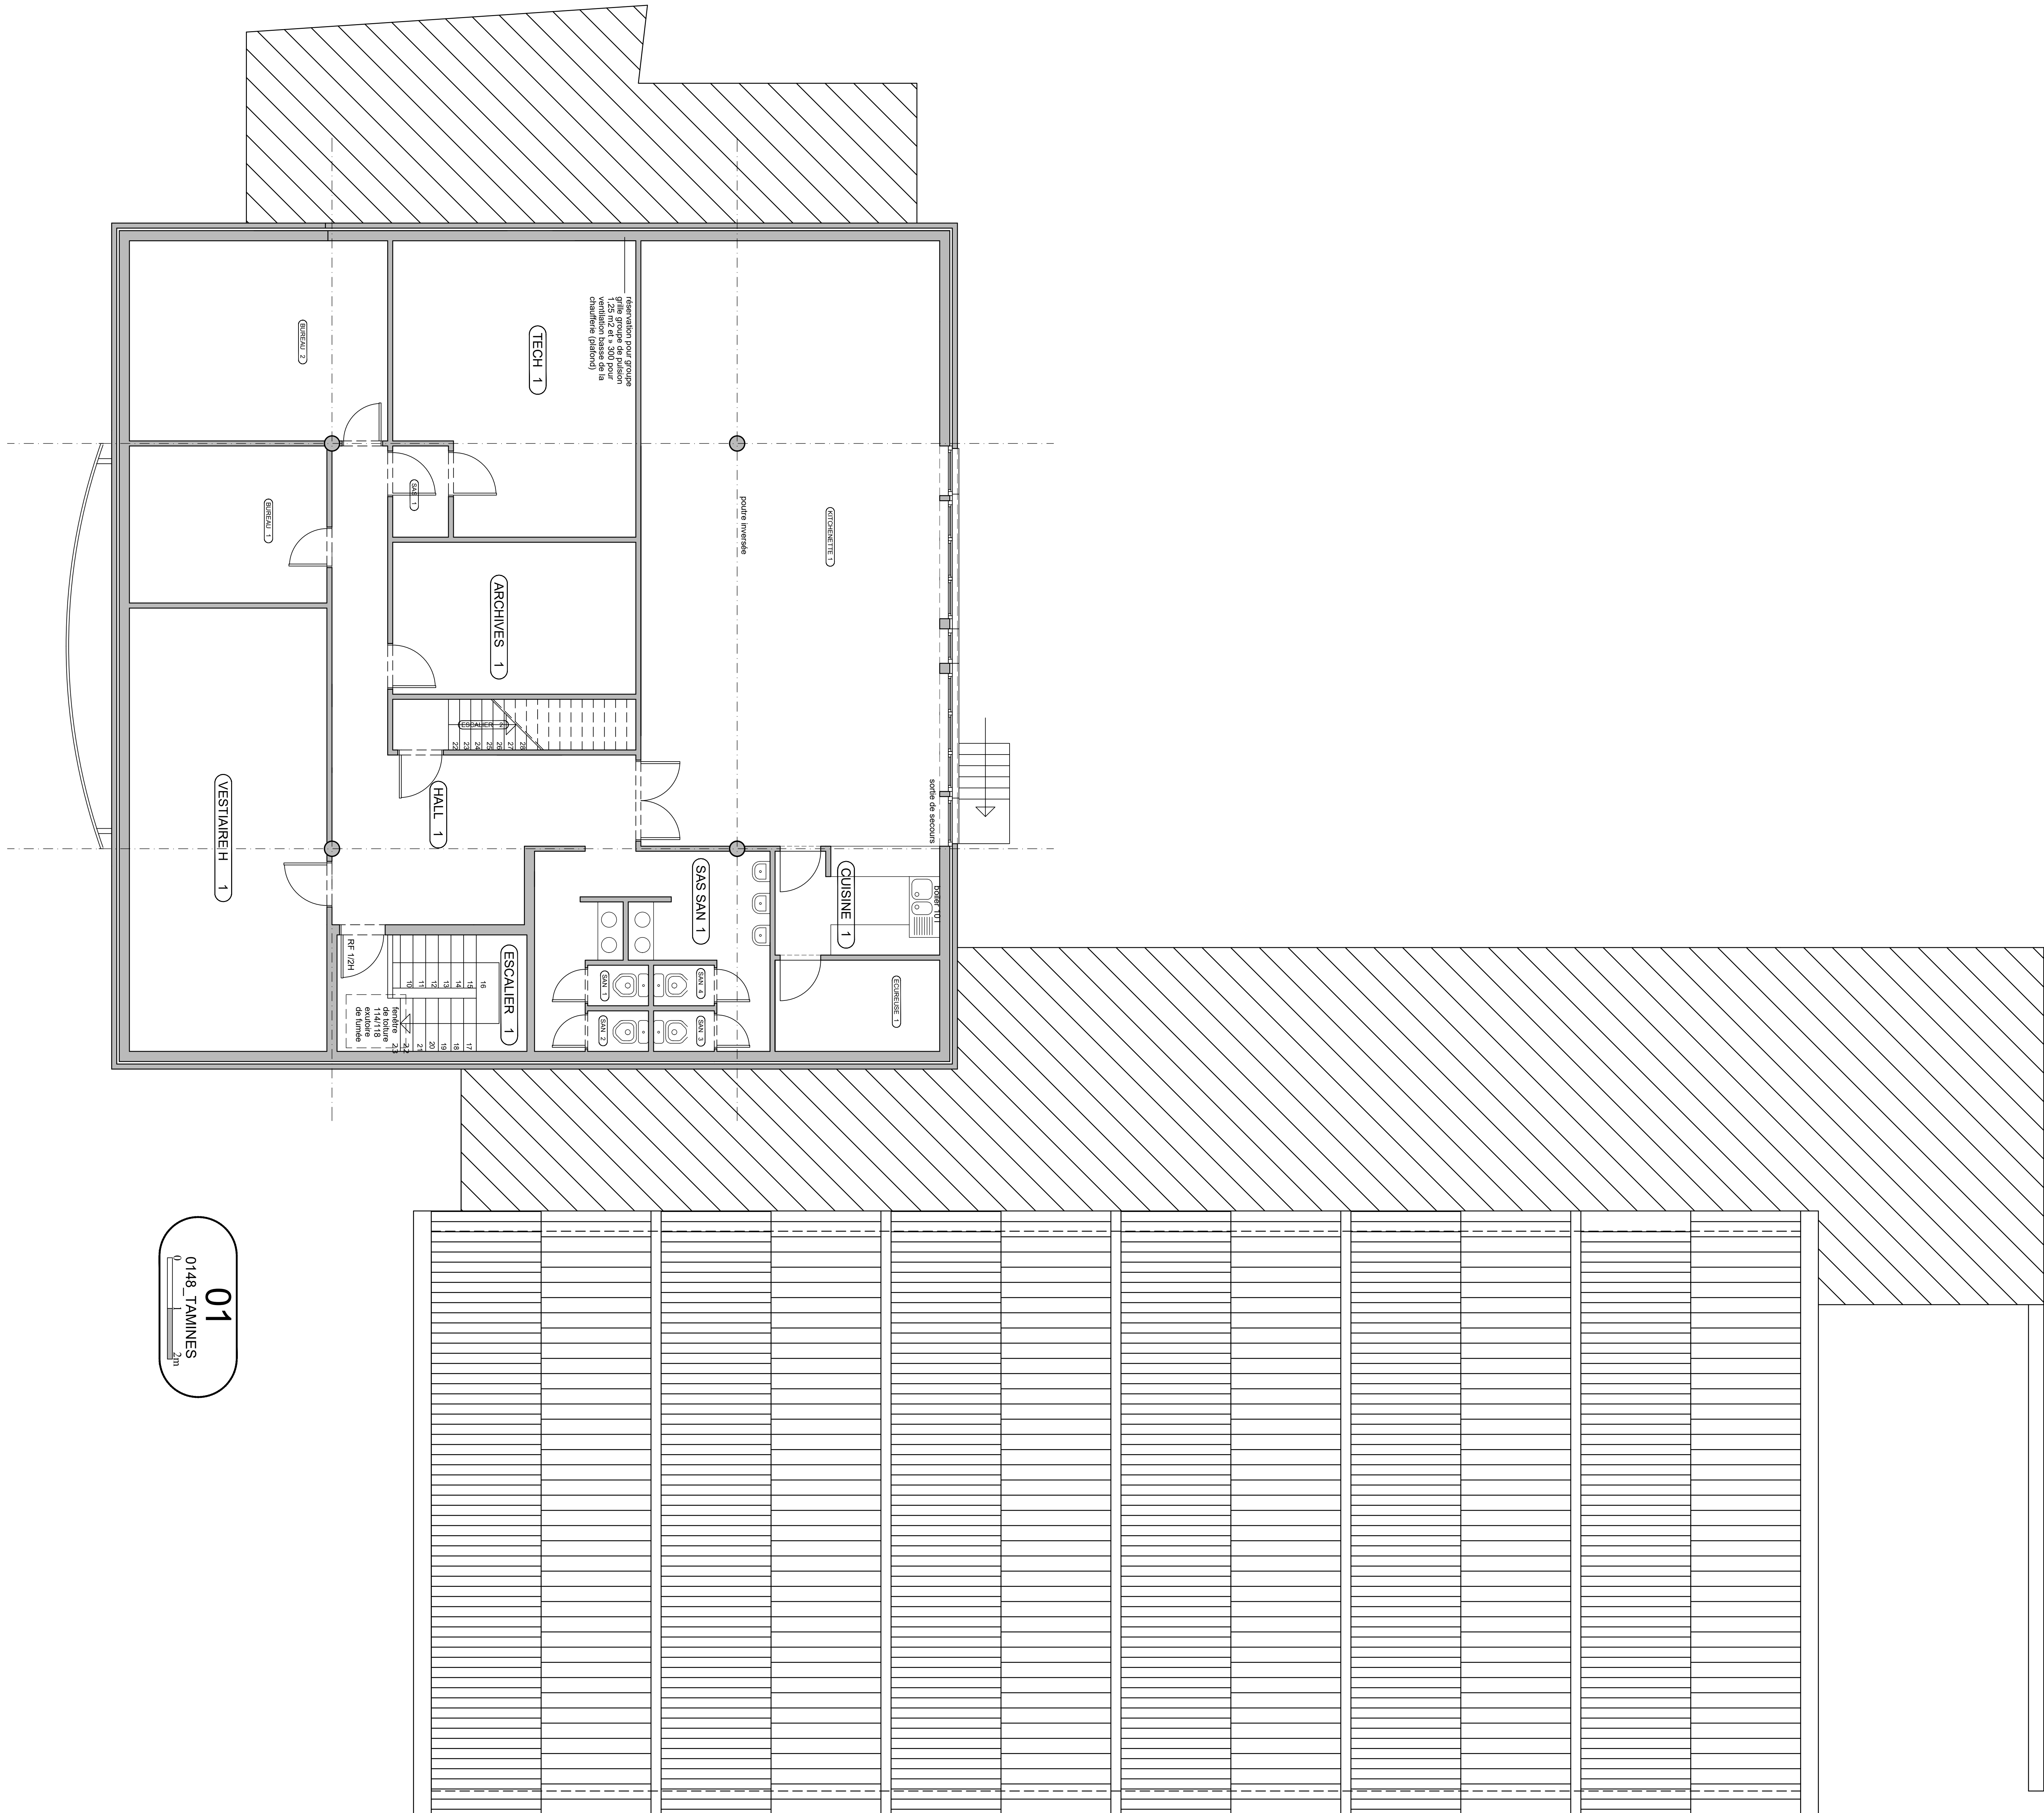

Mesurage à titre indicatif et à vérifier sur place.

E			
D			
C			
B	AS IS + WIFI	12.03.2020	DO
A	INDEX	MODIFICATIONS	DATE
			AUTEUR


ENTREPRENEUR	Nom Entrepreneur Info Entrepreneur Votre réf. :	Rue, n° xxxx Commune Tel:XX-XXX XX XX
ARCHITECTE	Nom Architecte Info Architecte Votre réf. :	Rue, n° xxxx Commune Tel:XX-XXX XX XX
STABILITE	Nom Bureau d'études Stabilité Info Bureau d'études Stabilité Votre réf. :	Rue, n° xxxx Commune Tel:XX-XXX XX XX
TECHNIQUES SPECIALES	Nom Bureau d'ét. Techniques Spéciale Info Bureau d'études Techniques Spéciale Votre réf. :	Rue, n° XXXX Commune Tel:XX-XXX XX XX
COORDINATEUR SECURITE	Nom Coordinateur Sécurité Info Coordinateur sécurité Votre réf. :	Rue, n° xxxx Commune Tel:XX-XXX XX XX

PHASE	AS IS
-------	-------

bpost PM PROJECT DRAWING OFFICE BOULEVARD ANSCHUTZ 1, 100 1 1000 BRUXELLES	SERVICE OPERATIONS REAL ESTATE Christophe Arnould Director Service Operations & Real Estate
---	---

ARCHITECTUUR	Feuille: 1/1 Date: 12.03.2020 Echelle: 1/50
--------------	---

TAMINES	RUE ST-MARTIN 5060 SAMBREVILLE Cadastré N°: Province: NUMERO DU PLAN: 0148_AIFP_01	
FICHER: 0148_AIFP_01		

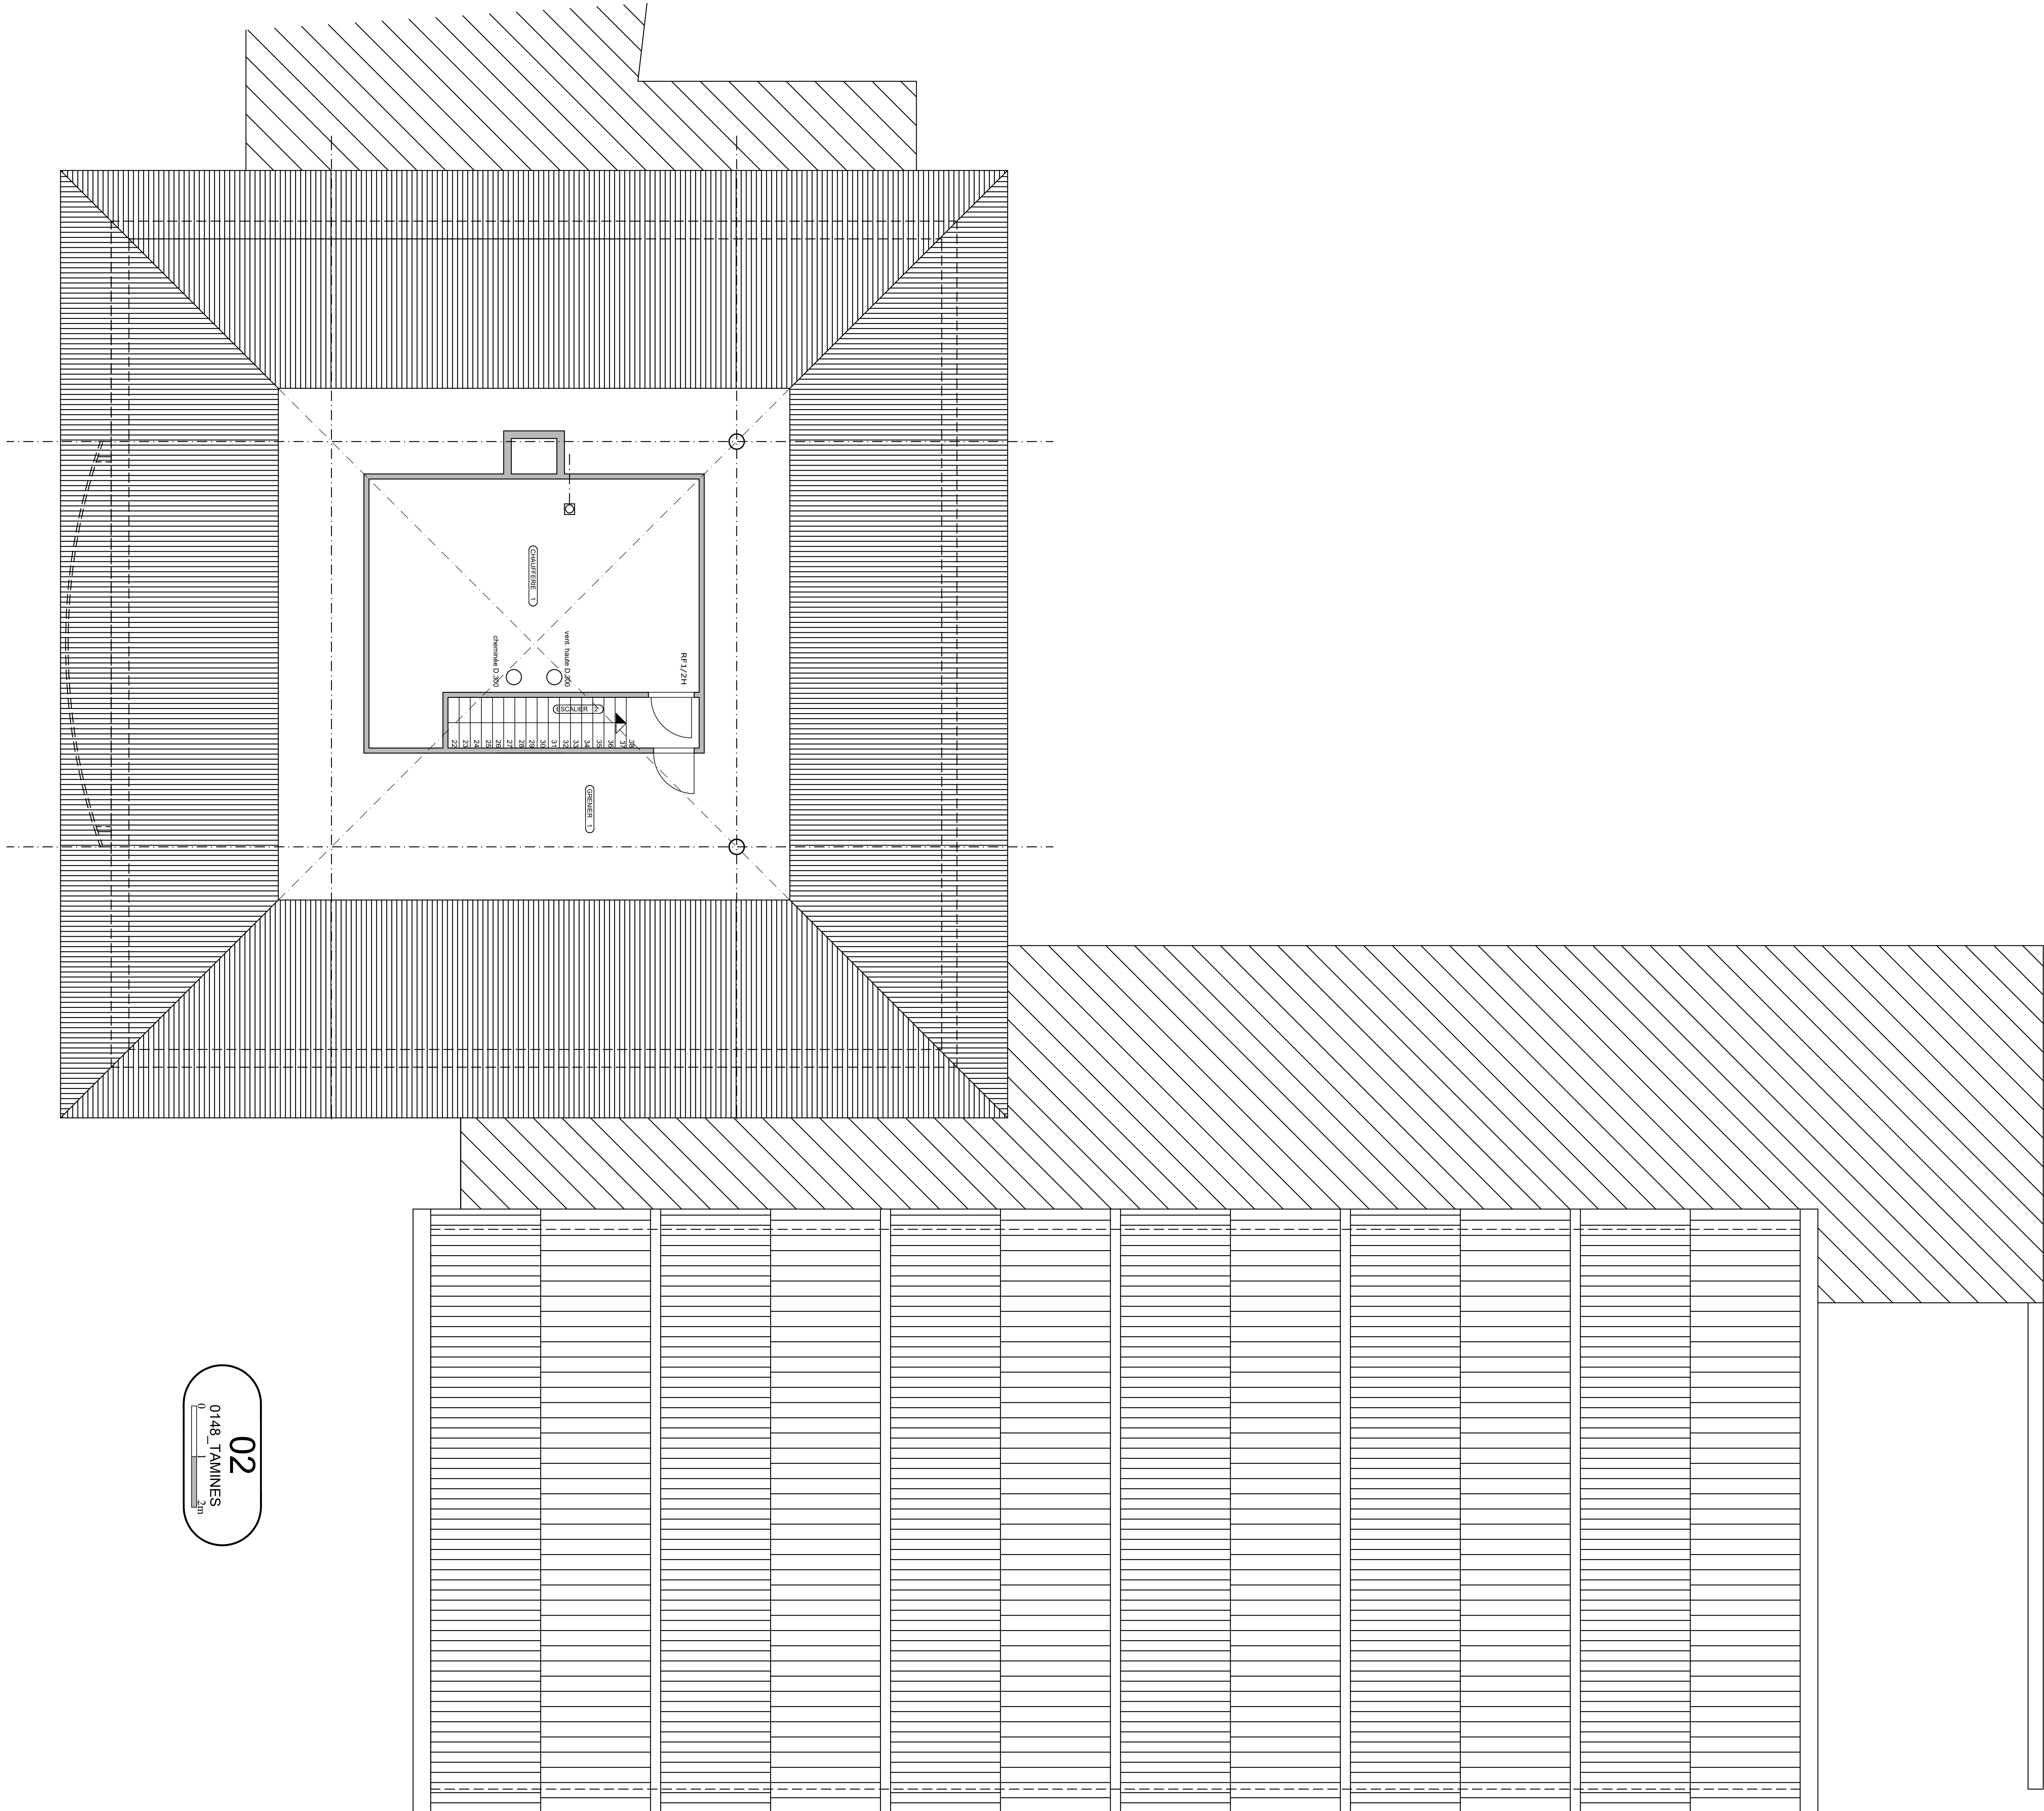

02
0148_TAMINES
2m

Mesurage à titre indicatif et à vérifier sur place.			
E			
D			
C			
B			
A	AS IS		
INDEX	MODIFICATIONS	DATE	AUTEUR

ENTREPRENEUR	Nom Entrepreneur Info Entrepreneur Votre réf. :	Rue, n° xxxx Commune Tel:XX-XXX XX XX
ARCHITECTE	Nom Architecte Info Architecte Votre réf. :	Rue, n° xxxx Commune Tel:XX-XXX XX XX
STABILITE	Nom Bureau d'études Stabilité Info Bureau d'études Stabilité Votre réf. :	Rue, n° xxxx Commune Tel:XX-XXX XX XX
TECHNIQUES SPECIALES	Nom Bureau d'ét. Techniques Spéciale Info Bureau d'études Techniques Spéciale Votre réf. :	Rue, n° XXXX Commune Tel:XX-XXX XX XX
COORDINATEUR SECURITE	Nom Coordinateur Sécurité Info Coordinateur sécurité Votre réf. :	Rue, n° xxxx Commune Tel:XX-XXX XX XX

PHASE	AS IS
-------	-------

bpost PM PROJECT DRAWING OFFICE BOULEVARD ARMAND 1, 100 1 1000 BRUXELLES	SERVICE OPERATIONS REAL ESTATE Christophe Arnaud Director Service Operations & Real Estate
--	--

ARCHITECTUUR	
Niveau: 02	Feuille: 1/1 Date: Echelle: 1/50

TAMINES	
RUE ST-MARTIN 5060 SAMBREVILLE Cadastre N°: Province: NUMERO DU PLAN: 0148_AIFP_02	
FICHER: 0148_AIFP_02	

