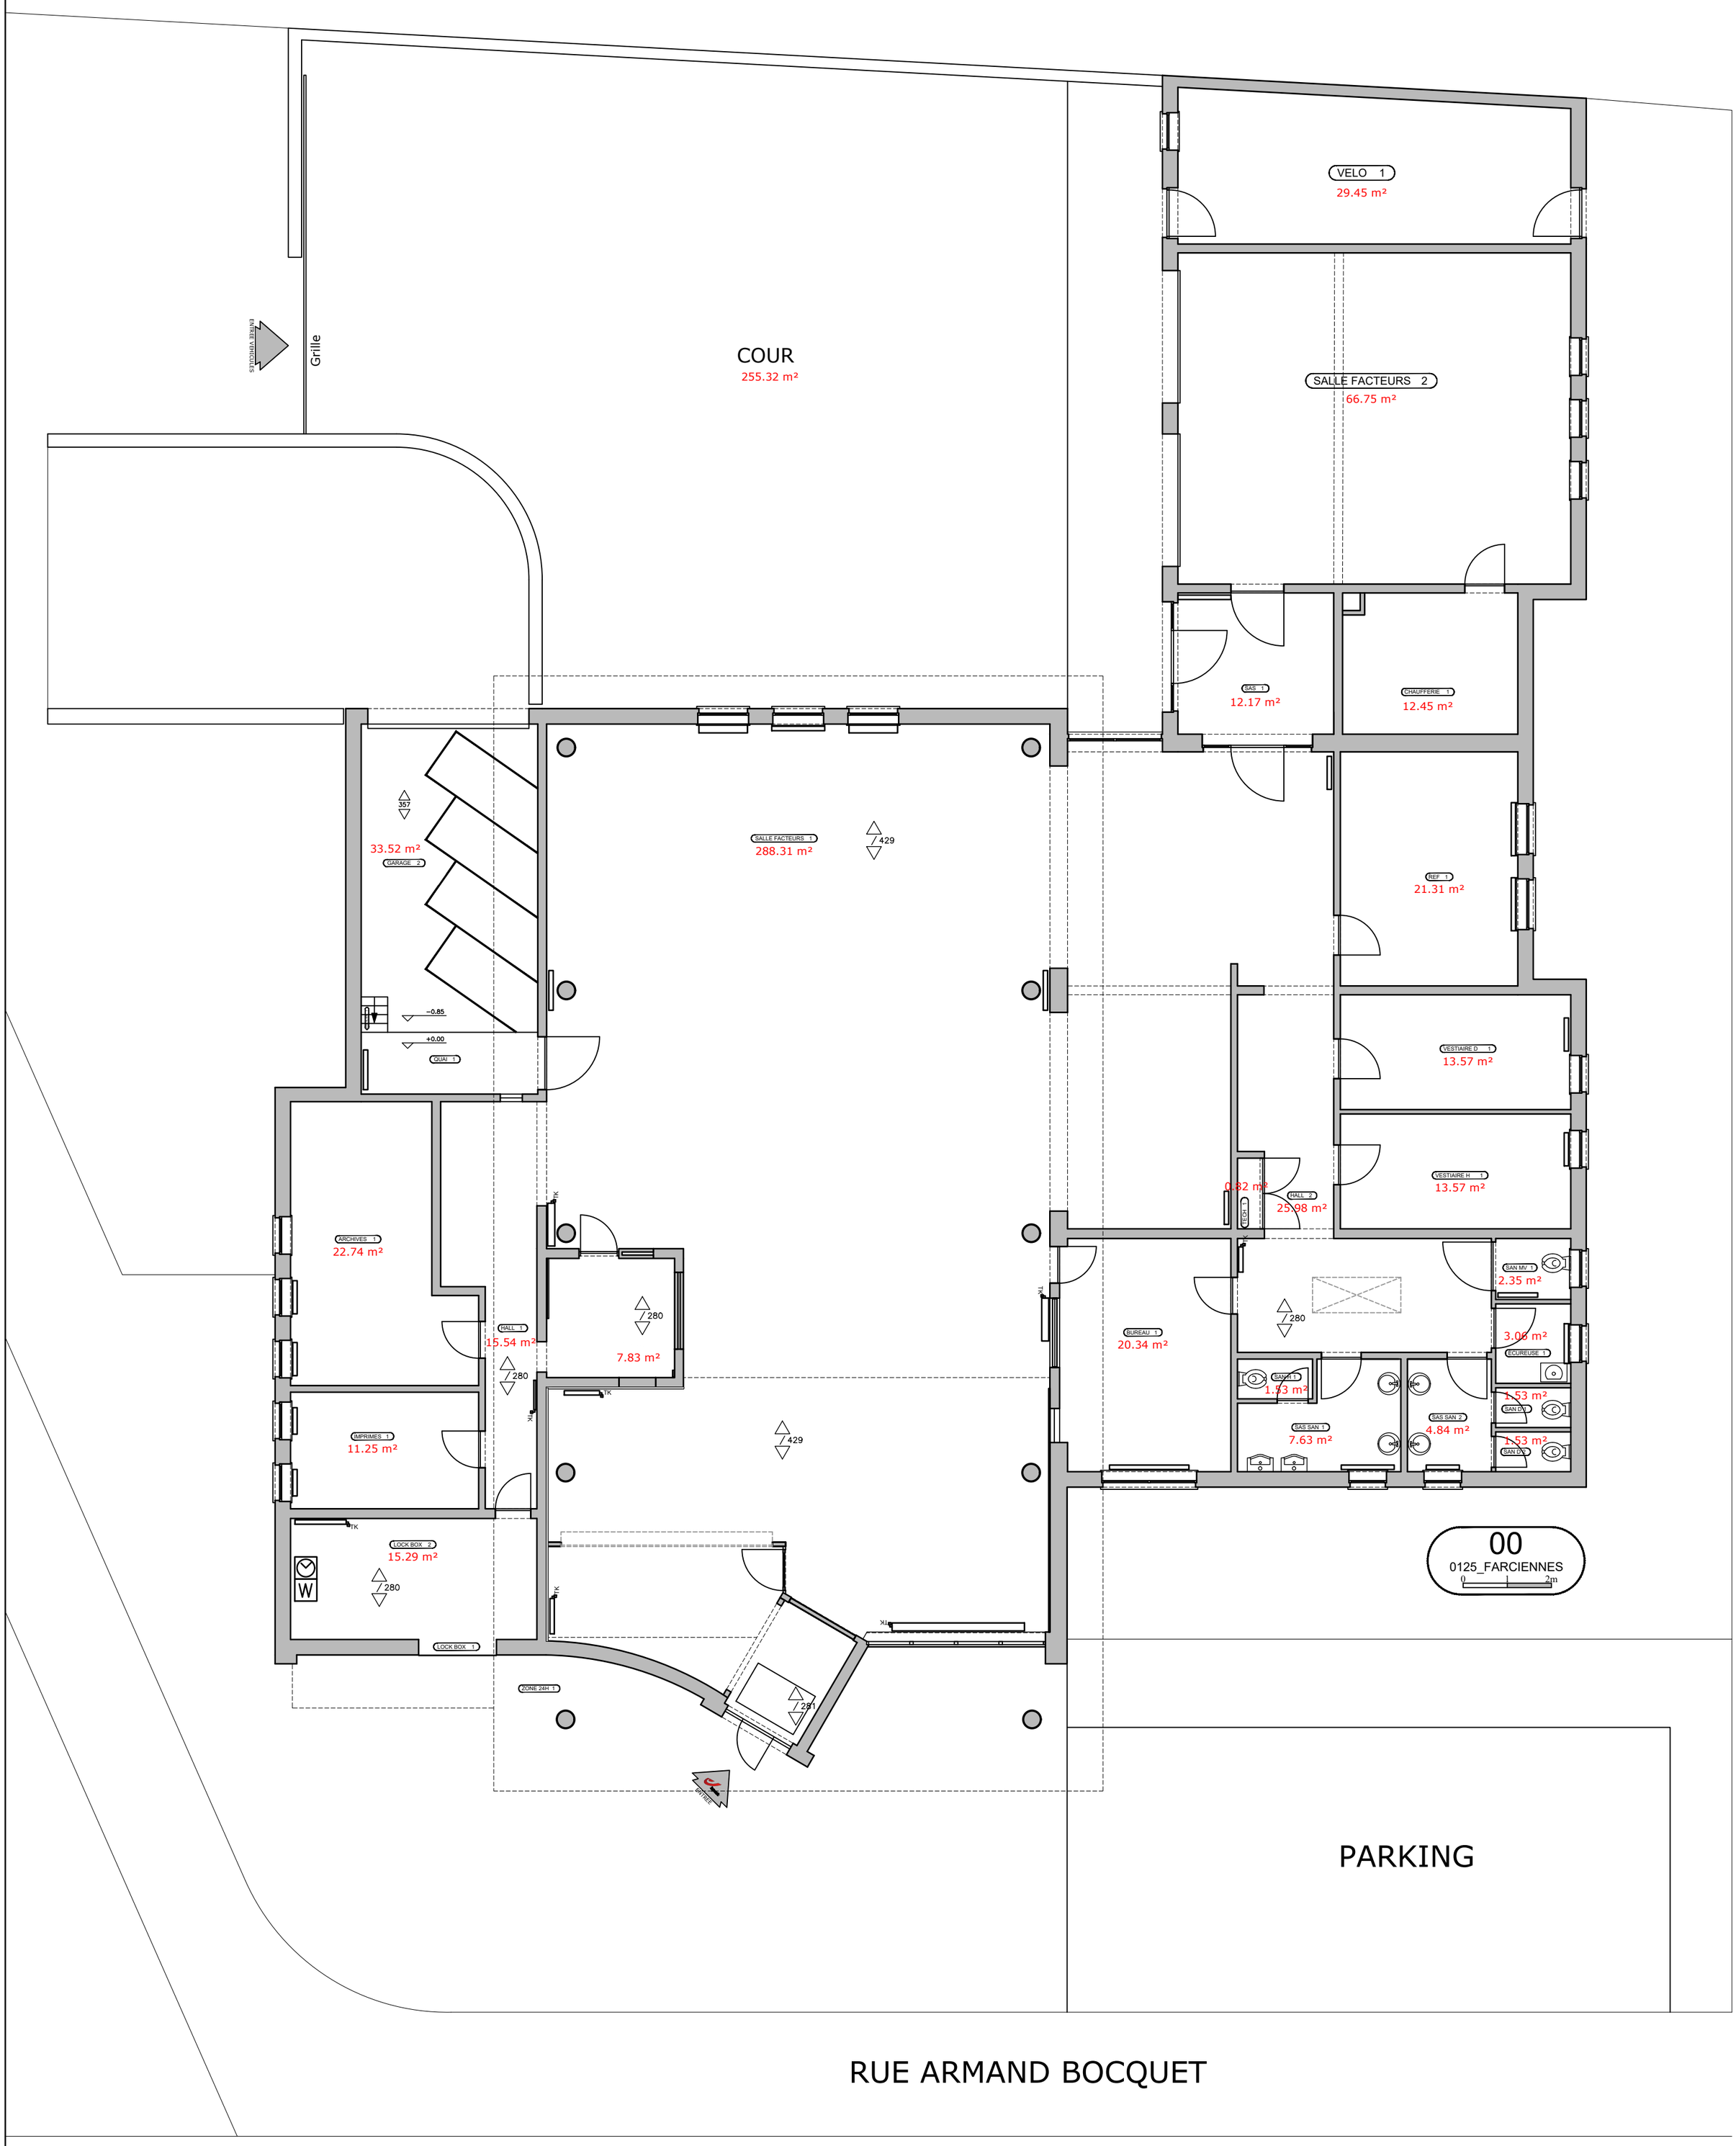

FICHIER: 0125_AIFP_00
VERSION CONCEPT :

☐ DEROGATIONS AU CONCEPT
☐ POINTS NEXT RELEASE

Mesurage à titre indicatif et à verifier sur place.

bpost
FM PROJECT DRAWING OFFICE
BOULEVARD ANSPACH 1, bte 1
1000 BRUXELLES

ARCHITECTURE
FARCIENNES
RUE ARMAND BOCQUET 15
6240 FARCIENNES

NUMERO DU PLAN: 0125_AIFP_00

Feuille: 1/1
Date: 17/03/2025
Echelle: 1/100

INDEX	MODIFICATIONS	DATE	AUTEUR
E			
D			
C			
B			
A	AS IS	17/03/2025	OFA